



ΕΦΗΜΕΡΙΣ ΤΗΣ ΚΥΒΕΡΝΗΣΕΩΣ

ΤΗΣ ΕΛΛΗΝΙΚΗΣ ΔΗΜΟΚΡΑΤΙΑΣ

ΤΕΥΧΟΣ ΤΕΤΑΡΤΟ **Αρ. Φύλλου 920**

22 Οκτωβρίου 1997

ΠΕΡΙΕΧΟΜΕΝΑ

ΑΝΑΔΑΣΩΣΕΙΣ

ΑΠΟΦΑΣΕΙΣ

Αριθ. 3516 ( )

Ανάκληση της 1724/5.5.94 απόφασης Νομάρχη Αργολίδας κήρυξης έκτασης ως αναδασωτέας στη θέση «Μπουγιέτα» Κοινότητας Αγ. Δημητρίου Αργολίδας.

Ο ΓΕΝ. ΓΡΑΜΜΑΤΕΑΣ ΠΕΡΙΦ. ΠΕΛΟΠΟΝΝΗΣΟΥ

Έχοντας υπόψη:

1. Τις διατάξεις του Ν. 3200/55 «περί διοικητικής αποκέντρωσης, όπως τροποποιήθηκε και συμπληρώθηκε μεταγενέστερα με το Ν.Δ. 532/70».

2. Το Ν. 2503/1997 «Διοίκηση, Οργάνωση, Στελέχωση Περιφέρειας, Ρύθμιση θεμάτων για την Τοπική Αυτοδιοίκηση και άλλες διατάξεις».

3. Την αριθ. 5872/29.8.97 απόφαση Γ.Γ.Π. Πελοποννήσου «για τοποθέτηση προϊσταμένων Δ/νσεων Υπηρεσιών Περιφέρειας Πελοποννήσου και εξουσιοδότηση υπογραφής».

4. Την αριθ. 160417/1180/8.7.80 (παρ. 22) εγκύκλια διαταγή του Υπουργείου Γεωργίας.

5. Την αριθ. 158/78 γνωμοδότηση Νομικού Συμβουλίου του Κράτους.

6. Την αριθ. 1724/5.5.94 απόφαση Νομάρχη Αργολίδας «περί κηρύξεως ως αναδασωτέας έκτασης 3,241 στρμ. στη θέση Μπουγιέτα Κοινότητας Αγίου Δημητρίου Αργολίδας».

7. Την αριθ. Α.Π. - Σ.Ε./4238/14.10.94 διαταγή του Σώματος Ελεγκτών Δημόσιας Διοίκησης.

8. Τις από 12.9.94, 3.7.95 & 31.1.96 αιτήσεις του Χρήστου Δ. Παπαϊωάννου - κατοίκου Αγ. Δημητρίου Αργολίδας.

9. Την από 13.1.95 έκθεση φωτοερμηνείας της δασολόγου - υπαλλήλου της Δ/νσης Δασών Αργολίδας - Σταυρούλας Μωϋσιάδου.

10. Την από 23.1.95 έκθεση αυτοψίας - πρόταση της δασολόγου Σταυρούλας Μωϋσιάδου από την οποία προκύπτει ότι η αριθ. 1724/5.5.94 απόφαση Νομάρχη Αργολίδας εκδόθηκε εσφαλμένα κατά πλάνη περί τα πράγματα και μη σύννομα.

11. Την αριθ. 2270 π.ε./17.4.96 απόφαση μερικής ανάκλησης της αριθ. 1724/5.5.94 απόφασης Νομάρχη Αργολίδας «περί κηρύξεως ως αναδασωτέας έκτασης 3,241 στρ. στη θέση Μπουγιέτα Κοινότητας Αγ. Δημητρίου».

12. Την αριθ. 304/96/28.7.97 διαταγή της Επιθεώρησης Δασών Περιφέρειας Πελοποννήσου, αποφασίζουμε:

Ανακαλούμε την υπ' αριθ. 1724/5.5.94 απόφαση του Νομάρχη Αργολίδας «περί κηρύξεως ως αναδασωτέας έκτασης 3,241 στρμ. που τροποποιήθηκε με την αριθ. 2270/π.ε./17.4.96 απόφαση του Περ. Δ/ντή Αργολίδας, στη θέση «Μπουγιέτα» Κοινότητας Αγ. Δημητρίου, όπως αποτυπώνεται στο τοπογραφικό διάγραμμα κλίμακας 1:500 που συνέταξε ο δασοπόνος Αλέξανδρος Παπαζαφειρόπουλος με ημερομηνία 18.4.94 και συγκεκριμένα για το τμήμα με στοιχεία περιμέτρου 2, Γ, Δ, Α, 2 εμβαδού 762 m2 διότι κηρύχθηκε ως αναδασωτέα έκταση κατά πλάνη περί τα πράγματα.

Η παρούσα να δημοσιευθεί στην Εφημερίδα της Κυβερνήσεως.

Ναύπλιο, 6 Οκτωβρίου 1997

Με εντολή Γ.Γ. Περιφέρειας


Ο Διευθυντής Δασών

ΕΥΣΤΡΑΤΙΟΣ ΖΩΝΤΟΣ

ΤΟΠΟΓΡΑΦΙΚΟ ΔΙΑΓΡΑΜΜΑ

Της δημόσιας δασικής έκτασης στη θέση "Μπουγιέκα" Αγ. Δημητρίου για την οποία ανακαλείται η αριθ. 1724/5-5-94 απόφαση κήρυξης αναδασωτέας όπως τροποποιήθηκε με την αριθ. 2270 π.ε/17-4-96 απόφαση μερικής ανάκλησης.

Ανήκει στην αριθ. 3516/6-10-1997 απόφαση ανάκλησης αναδασωτέας.

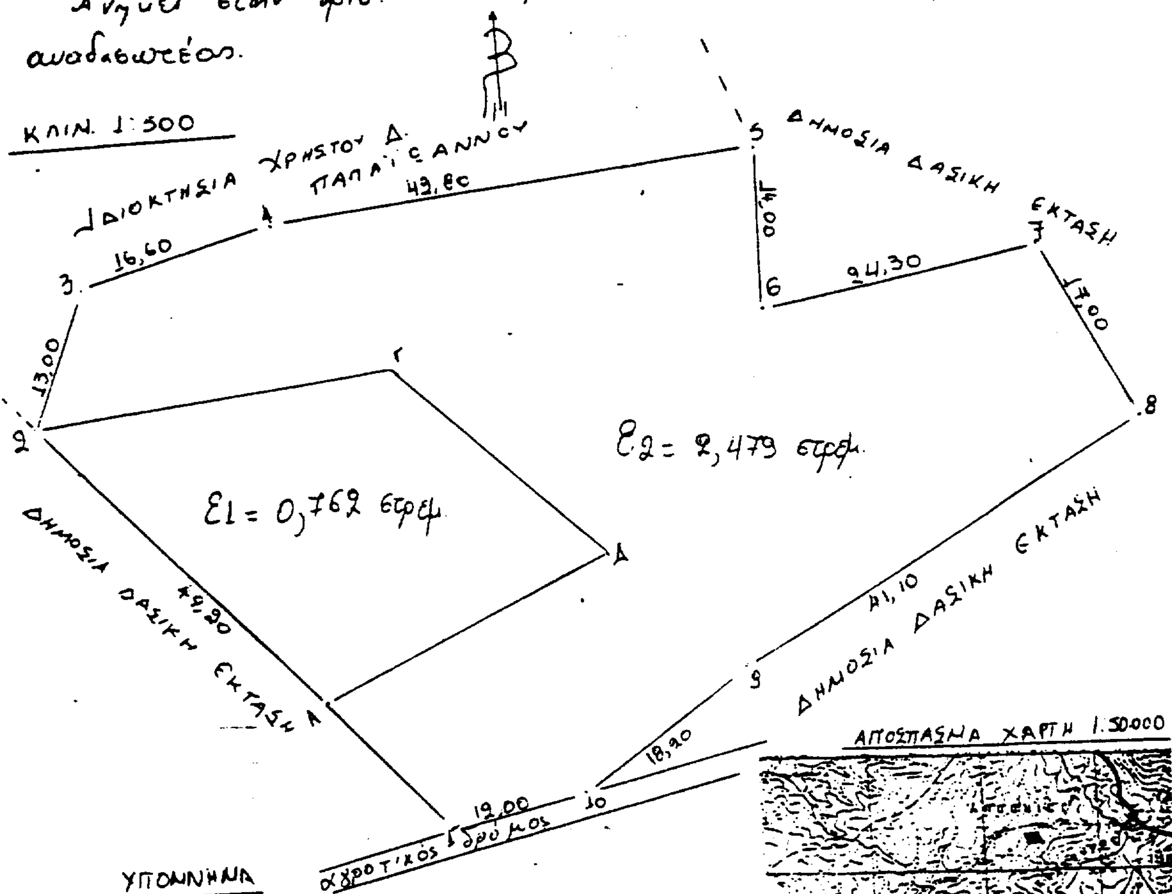

ΑΠΟΣΠΑΣΜΑ ΧΑΡΤΗ 1:50000

▭ θέση αναδασωτέας


ΥΠΟΜΝΗΜΑ

1) Έκταση (Α, 2, Γ, Δ, Α) Ε1 = 0,762 στρεμ. για την οποία ισχύει η με αριθμ. 1724/5-5-94 και ανακαλείται με την παρούσα απόφαση Νομάρχη Αργολίδας

2) Έκταση (1, Α, Δ, Γ, 2, 3, 4, 5, 6, 7, 8, 9, 10, 1) Ε2 = 2,479 στρ. για την οποία ανακλήθηκε ο χαρακτήρας του αναδασωτέου με την 2270 π.ε/17-4-96 απόφαση ανάκλησης


Ναύπλιο 25-8-1997
Η Συντάξασα

Μαρία Σούνα - Δασοπόνος

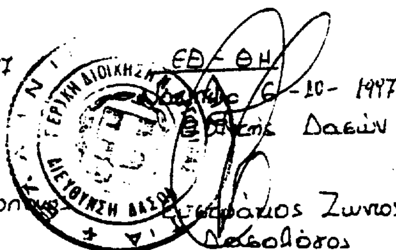

Ναύπλιο 6-10-1997
Ο Δ/ντής Δασών

Σταμάτιος Ζωντός
Δασολόγος

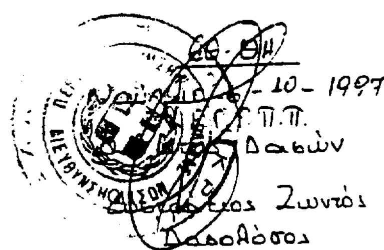

Ναύπλιο 6-10-1997
Ο Δ/ντής Δασών

Σταμάτιος Ζωντός
Δασολόγος

ΑΠΑΛΛΟΤΡΙΩΣΕΙΣ

ΑΠΟΦΑΣΕΙΣ

Αριθ. Τ. 2530 οικ. (2)

Επικύρωση καθορισμού οριογραμμής ρέμματος στο Ν. Κιλκίς.

Ο ΝΟΜΑΡΧΗΣ ΚΙΛΚΙΣ

Έχοντας υπόψη:

1. Τις διατάξεις του άρθρου 6 του Ν. 880/79 «περί καθορισμού των οριογραμμών ρεμμάτων».

2. Τις διατάξεις του Π.Δ. 183/9/5.6.86 για μεταβίβαση αρμοδιοτήτων στους Νομάρχες.

3. Την με αριθ. ΤΥ 2417/25.9.97 Απόφαση της Δ.Τ.Υ. Ν. ΚΙΛΚΙΣ και το συνοδευτικό τοπογραφικό διάγραμμα με την οποία έγινε καθορισμός της οριογραμμής του ρέμματος που βρίσκεται σε τμήμα αυτού και με στοιχεία Α1 - Α2 - Α3 - Α4 - Α5 - Α6 - Α7 - Α8 - Α9 - Α10 - Α11 - Α12 - ..... - Α140 - Α141 - Α142 - Α1, αποφασίζουμε:

Επικυρώνουμε το τοπογραφικό Διάγραμμα που συνοδεύει την απόφαση της Δ.Τ.Υ. Ν. ΚΙΛΚΙΣ με την οποία καθορίζεται η οριογραμμή σε τμήμα του ρέμματος που βρίσκεται στη περιοχή του συνοικισμού ΚΑΒΑΛΑΡΙΟΥ της κοινότητας ΜΟΥΡΙΩΝ.

Η απόφαση αυτή δημοσιευθεί στην Εφημερίδα της Κυβερνήσεως.

Κιλκίς, 6 Οκτωβρίου 1997

Ο Νομάρχης


Θ. ΠΑΡΑΣΤΑΤΙΔΗΣ

Συντεταγμενες και υψομετρα της πολυγωνικης οδευσης της υφισταμενης οχθης του ρεματος και του πυθμενα της κοιτης του ρεματος

ΑΡΙΘΜΟΣ ΣΗΜΕΙΟΥ	X	Y	H
1	398219.93	4570081.18	234.37
2	398221.33	4570079.75	234.10
3	398227.94	4570070.79	232.98
4	398234.91	4570058.83	232.56
5	398240.60	4570046.87	232.09
6	398240.60	4570035.63	231.83
7	398238.40	4570028.93	231.08
8	398235.52	4570023.51	229.89
9	398230.84	4570007.79	229.11
10	398225.56	4569992.01	228.76
11	398223.80	4569983.40	228.22
12	398222.70	4569975.93	227.42
13	398218.51	4569967.90	226.92
14	398209.13	4569960.56	226.68
15	398206.28	4569955.72	226.01
16	398204.08	4569938.48	225.73
17	398202.24	4569932.02	225.12
18	398201.14	4569920.06	224.98
19	398199.34	4569908.09	224.33
20	398199.51	4569903.14	224.21
21	398198.41	4569897.88	223.87
22	398194.92	4569890.70	223.52
23	398191.25	4569884.48	223.12
24	398188.10	4569876.25	222.52
25	398186.38	4569866.74	221.89
26	398184.18	4569858.37	221.63
27	398179.22	4569851.43	220.88
28	398168.95	4569840.67	219.03
29	398158.85	4569833.02	219.36
30	398147.76	4569823.62	218.76
31	398135.36	4569816.67	218.12
32	398115.17	4569806.14	216.81
33	398102.19	4569796.32	216.88
34	398088.39	4569785.23	215.62
35	398077.10	4569769.80	214.95
36	398063.97	4569750.95	213.86
37	398056.02	4569733.11	212.76
38	398041.17	4569702.62	211.44
39	398048.65	4569698.75	211.03
40	398046.73	4569693.65	211.23
41	398038.14	4569683.60	210.75
42	398221.65	4570077.33	234.86
43	398225.12	4570072.34	233.54
44	398229.25	4570064.77	233.61
45	398235.35	4570055.47	232.75
46	398237.07	4570048.46	232.18
47	398239.26	4570045.07	232.19
48	398238.12	4570035.68	232.17
49	398235.76	4570027.22	231.39
50	398232.94	4570018.09	230.49
51	398230.29	4570012.33	230.21
52	398226.58	4570003.62	229.78
53	398225.44	4569993.96	229.22
54	398219.92	4569973.70	228.09

GeoCalc by SoftCalc Ltd - Thessaloniki Greece

Οικισμος Καβαλλαρη

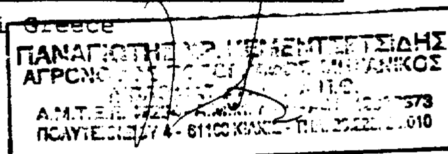

ΑΡΙΘΜΟΣ ΣΗΜΕΙΟΥ	X	Y	H
55	398216.03	4569967.70	227.61
56	398213.74	4569965.08	227.49
57	398209.85	4569963.21	227.37
58	398208.29	4569961.57	227.25
59	398205.43	4569955.91	226.87
60	398204.37	4569951.21	226.69
61	398203.23	4569949.19	226.56
62	398204.10	4569942.20	226.51
63	398200.85	4569928.24	225.72
64	398200.22	4569919.21	225.57
65	398199.05	4569911.42	224.96
66	398196.74	4569896.10	223.97
67	398191.08	4569886.60	223.98
68	398189.45	4569881.71	223.47
69	398187.96	4569878.93	222.94
70	398186.79	4569873.68	222.92
71	398185.03	4569865.26	222.26
72	398183.48	4569858.34	222.16
73	398179.37	4569853.85	221.97
74	398168.01	4569841.89	221.05
75	398158.43	4569833.81	220.61
76	398153.52	4569829.89	220.72
77	398147.07	4569825.02	219.62
78	398134.76	4569818.26	219.20
79	398113.10	4569807.36	218.03
80	398099.75	4569797.91	217.34
81	398086.45	4569786.25	216.39
82	398074.46	4569770.23	215.51
83	398061.55	4569752.61	214.21
84	398059.47	4569746.41	214.09
85	398054.93	4569733.38	213.37
86	398050.41	4569729.08	212.99
87	398047.52	4569723.54	212.54
88	398044.52	4569715.03	212.62
89	398038.89	4569704.44	212.22
90	398037.79	4569700.32	211.97
91	398045.96	4569697.21	212.09
92	398035.67	4569685.53	211.34
93	398224.49	4570080.40	234.14
94	398232.10	4570066.74	233.56
95	398239.25	4570056.91	233.06
96	398242.74	4570045.28	232.61
97	398242.38	4570035.35	232.44
98	398239.98	4570025.78	231.42
99	398235.02	4570016.83	230.49
100	398233.05	4570011.12	230.28
101	398227.90	4569993.12	229.22
102	398224.59	4569974.39	228.11
103	398222.81	4569970.73	228.11
104	398219.75	4569966.98	227.57
105	398217.16	4569963.20	227.49
106	398213.48	4569960.97	227.21
107	398211.56	4569961.05	227.42
108	398210.04	4569959.45	227.37


GeoCalc by SoftCalc Ltd - Thessaloniki Greece


Οικισμος Χαβαλλαρη

ΑΡΙΘΜΟΣ ΣΗΜΕΙΟΥ	X	Y	H
109	398207.38	4569955.47	226.84
110	398206.32	4569950.77	226.72
111	398206.80	4569948.84	226.64
112	398203.39	4569922.57	225.42
113	398204.13	4569917.13	225.36
114	398202.14	4569908.24	224.91
115	398198.87	4569895.06	224.36
116	398192.46	4569883.75	223.71
117	398191.19	4569878.69	223.71
118	398190.15	4569876.97	223.26
119	398188.70	4569873.57	222.92
120	398187.16	4569864.78	222.41
121	398184.98	4569858.07	222.16
122	398181.37	4569852.39	222.12
123	398169.71	4569840.00	219.99
124	398159.61	4569832.14	220.47
125	398154.89	4569828.28	220.23
126	398148.39	4569822.51	219.94
127	398136.14	4569815.15	219.35
128	398116.03	4569804.68	217.97
129	398104.28	4569794.75	217.36
130	398090.11	4569784.18	216.70
131	398079.55	4569769.12	215.51
132	398073.22	4569758.10	214.90
133	398076.95	4569755.13	214.96
134	398066.75	4569748.83	214.44
135	398060.89	4569743.16	214.03
136	398056.02	4569730.75	213.33
137	398055.44	4569726.93	213.23
138	398045.37	4569708.05	212.43
139	398045.65	4569702.32	212.05
140	398050.66	4569701.35	211.71
142	398050.99	4569696.19	212.03
143	398040.67	4569680.80	211.33

GeoCalc by SoftCalc Ltd - Thessaloniki Greece

Οικισμος Καβαλλαρη

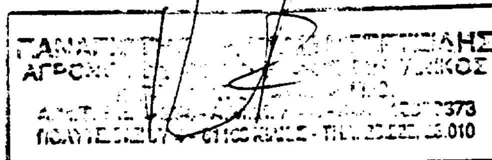

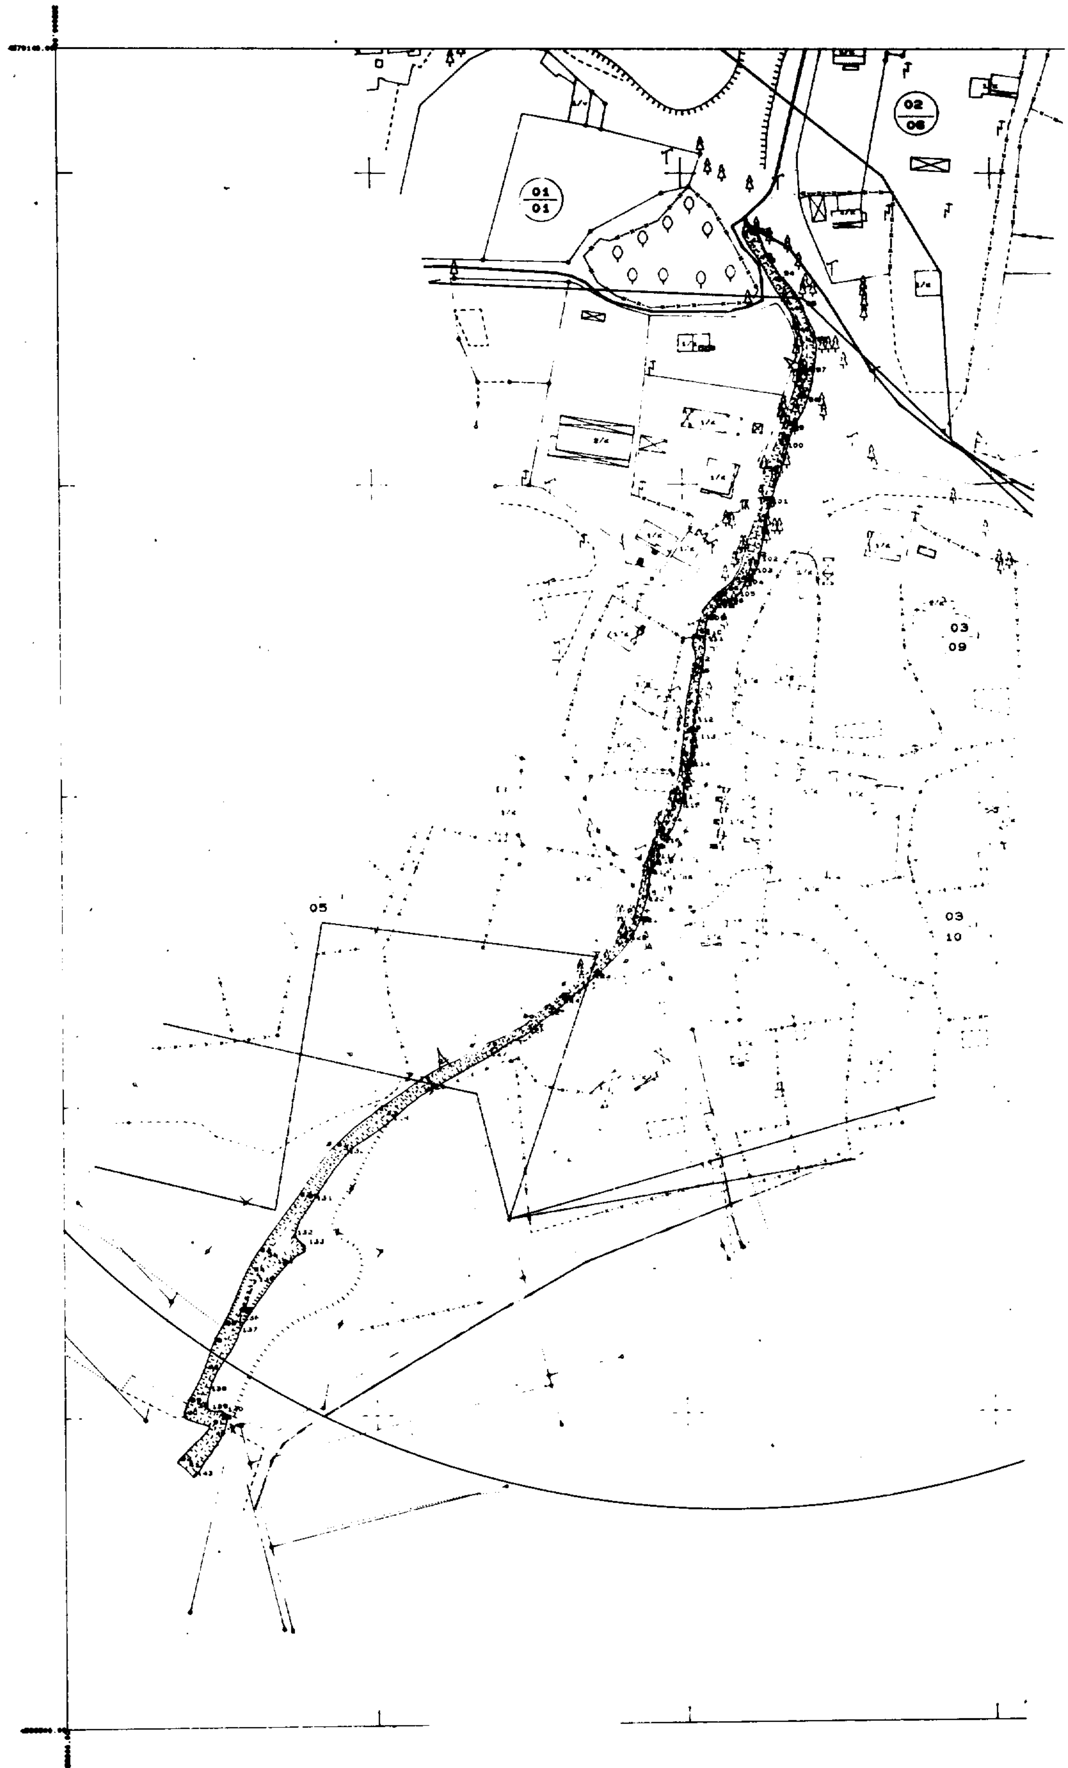

01
01
02
06
03
09
05
03
10

ΕΡΓΟΔΟΤΗΣ : Νομαρχιακη Αυτοδιοικηση Κιλκις

ΕΡΓΟ : Οριοθετηση οχθης ρεματος

ΘΕΣΗ : Οικισμος Καβαλλαρη
Κοινοτητα Μουριες
Νομος Κιλκις

ΜΕΛΕΤΗΤΕΣ : Παναγιωτης Κεμεντσετσιδης
Αγρονομος Τοπογραφος Μηχανικος

θεμα σχεδιου

ΤΟΠΟΓΡΑΦΙΚΟ ΔΙΑΓΡΑΜΜΑ

αριθμος σχεδιου

Τ-1

κλιμακα 1: 1000

χρονος μελετης ΑΥΓΟΥΣΤΟΣ 1997

ΘΕΩΡΗΣΗ

Ο ΜΕΛΕΤΗΤΗΣ